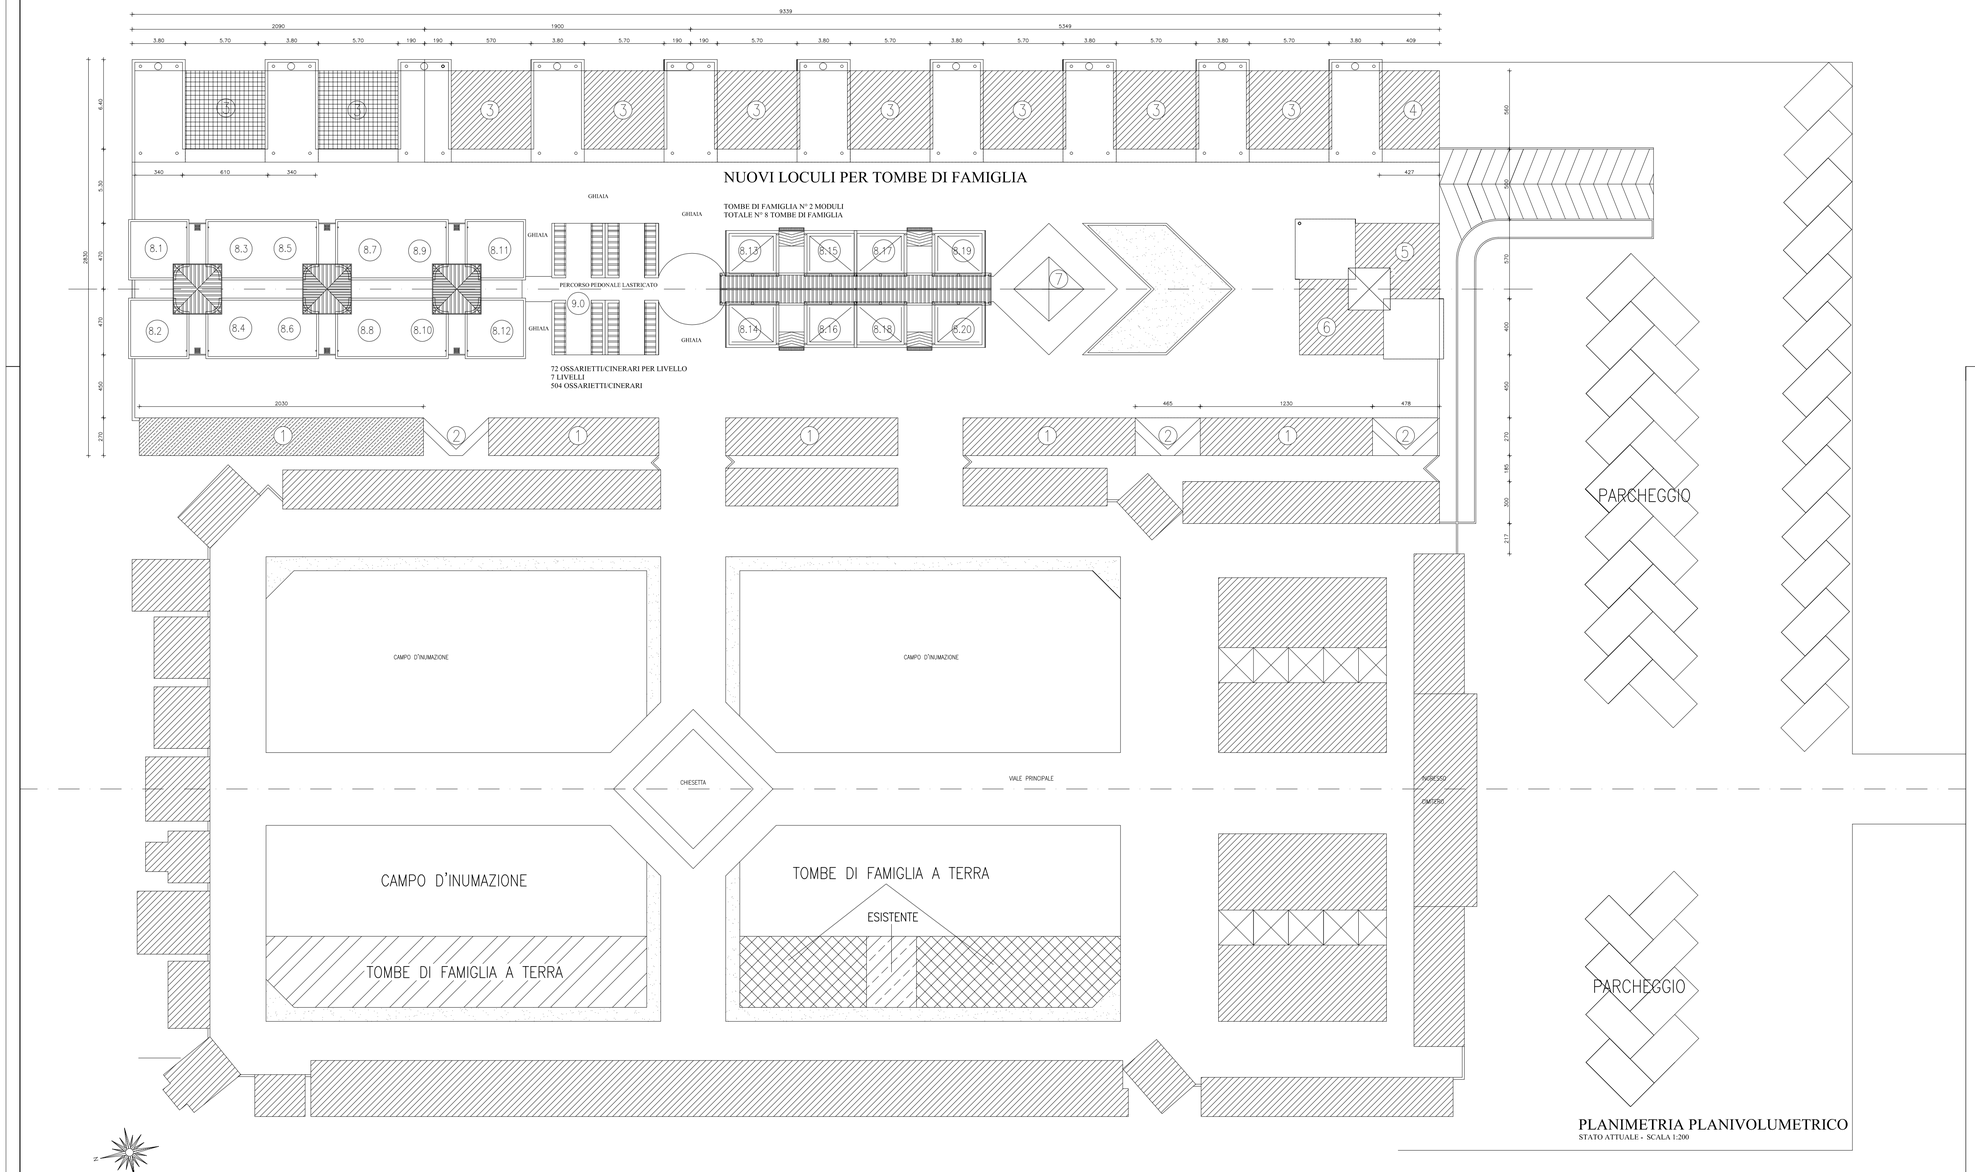

PLANIMETRIA PLANIVOLUMETRICO
STATO ATTUALE - SCALA 1:200

LEGENDA

1	Loculi
2	Loculi - Ossari
3	Loculi - Ossari
4	Area Deposito Materiali
5	Ufficio e servizi
6	Magazzino
7	Ossario Comune
8	Cappelline gentilizie
9	Ossarietti/cinerari

Anguillara Società Patrimoniale
A.S.P. S.r.l.

COMUNE DI ANGUILLARA VENETA
CIMITERO CAPOLUOGO

NUOVA COSTRUZIONE
DI QUATTRO TOMBE DI FAMIGLIA

N. Elaborato	Titolo elaborato
02	PROGETTO ESECUTIVO PLANIMETRIA PLANIVOLUMETRICO
FORMATO A	
SCALA 1:200	

			2–				
			1–				
F.M.	G.M.	G.M.	0–	6/2016			
Redatto	Controllato	Approvato	Rev.	data	Nome file	Visto: il Progettista	Approvazione

Progettisti:
Arch. Oscar Cavallaro
Via Damiano Chiesa, n.18 – 35023 Bagnoli di Sopra (PD)

Geom. Gabriele Maragotto
Via Chiesa Cinto, n.17 – 35030 Cinto Euganeo (PD)

Committente:
A.S.P. S.r.l. – Anguillara Società Patrimoniale
Piazza De Gasperi, n.8 – 35030 Anguillara Veneta (PD)